



4 Plan de feu SOL TREIZEURS DU MAT 2018

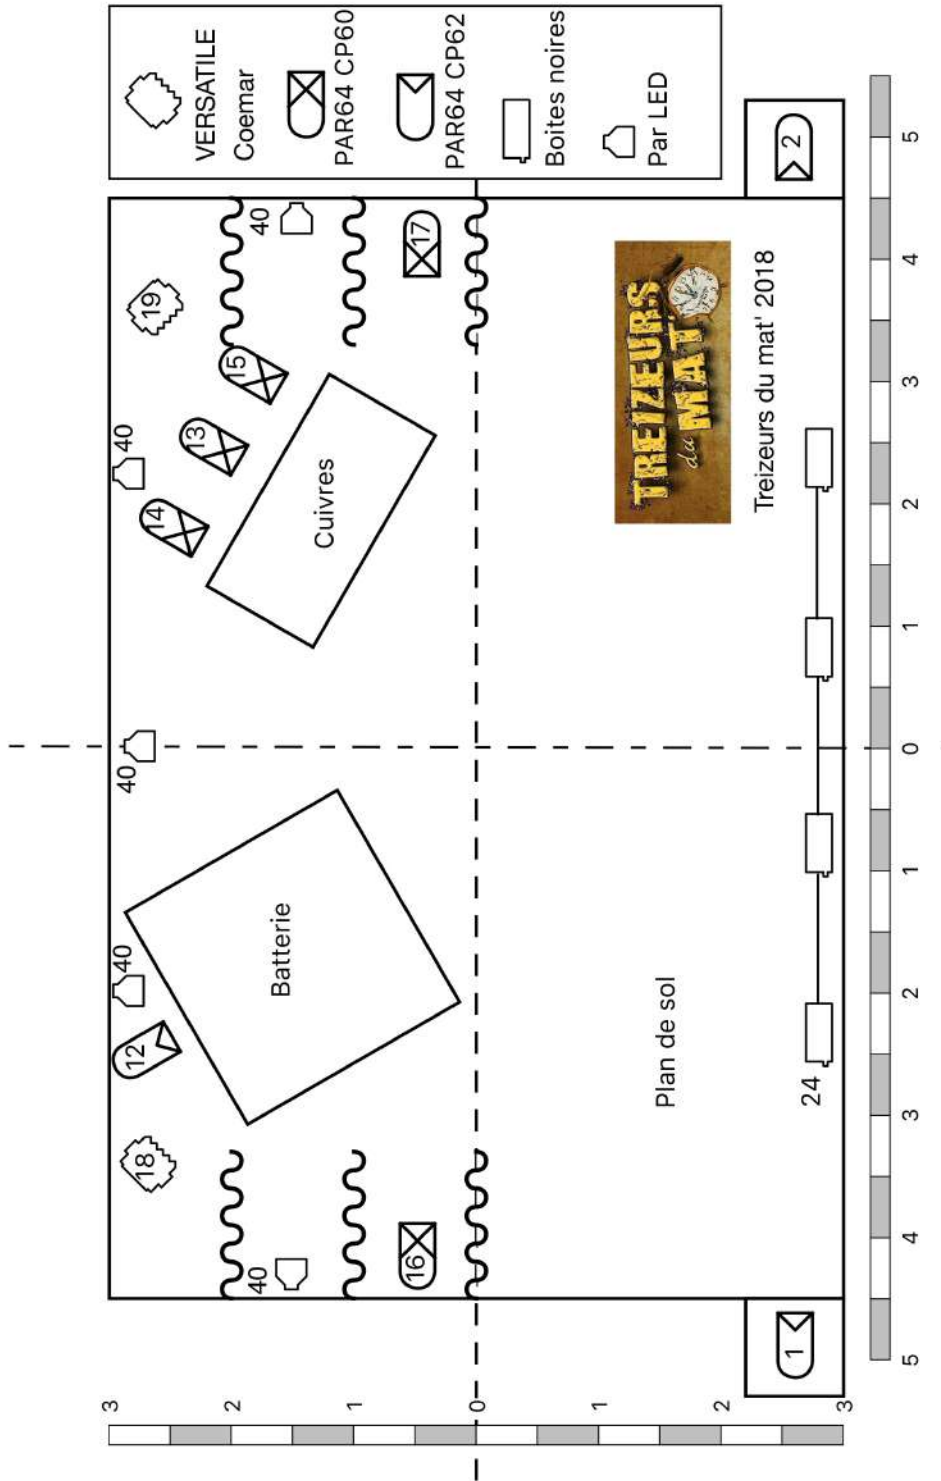


5 Plan de feu FACE TREIZEURS DU MAT 2018

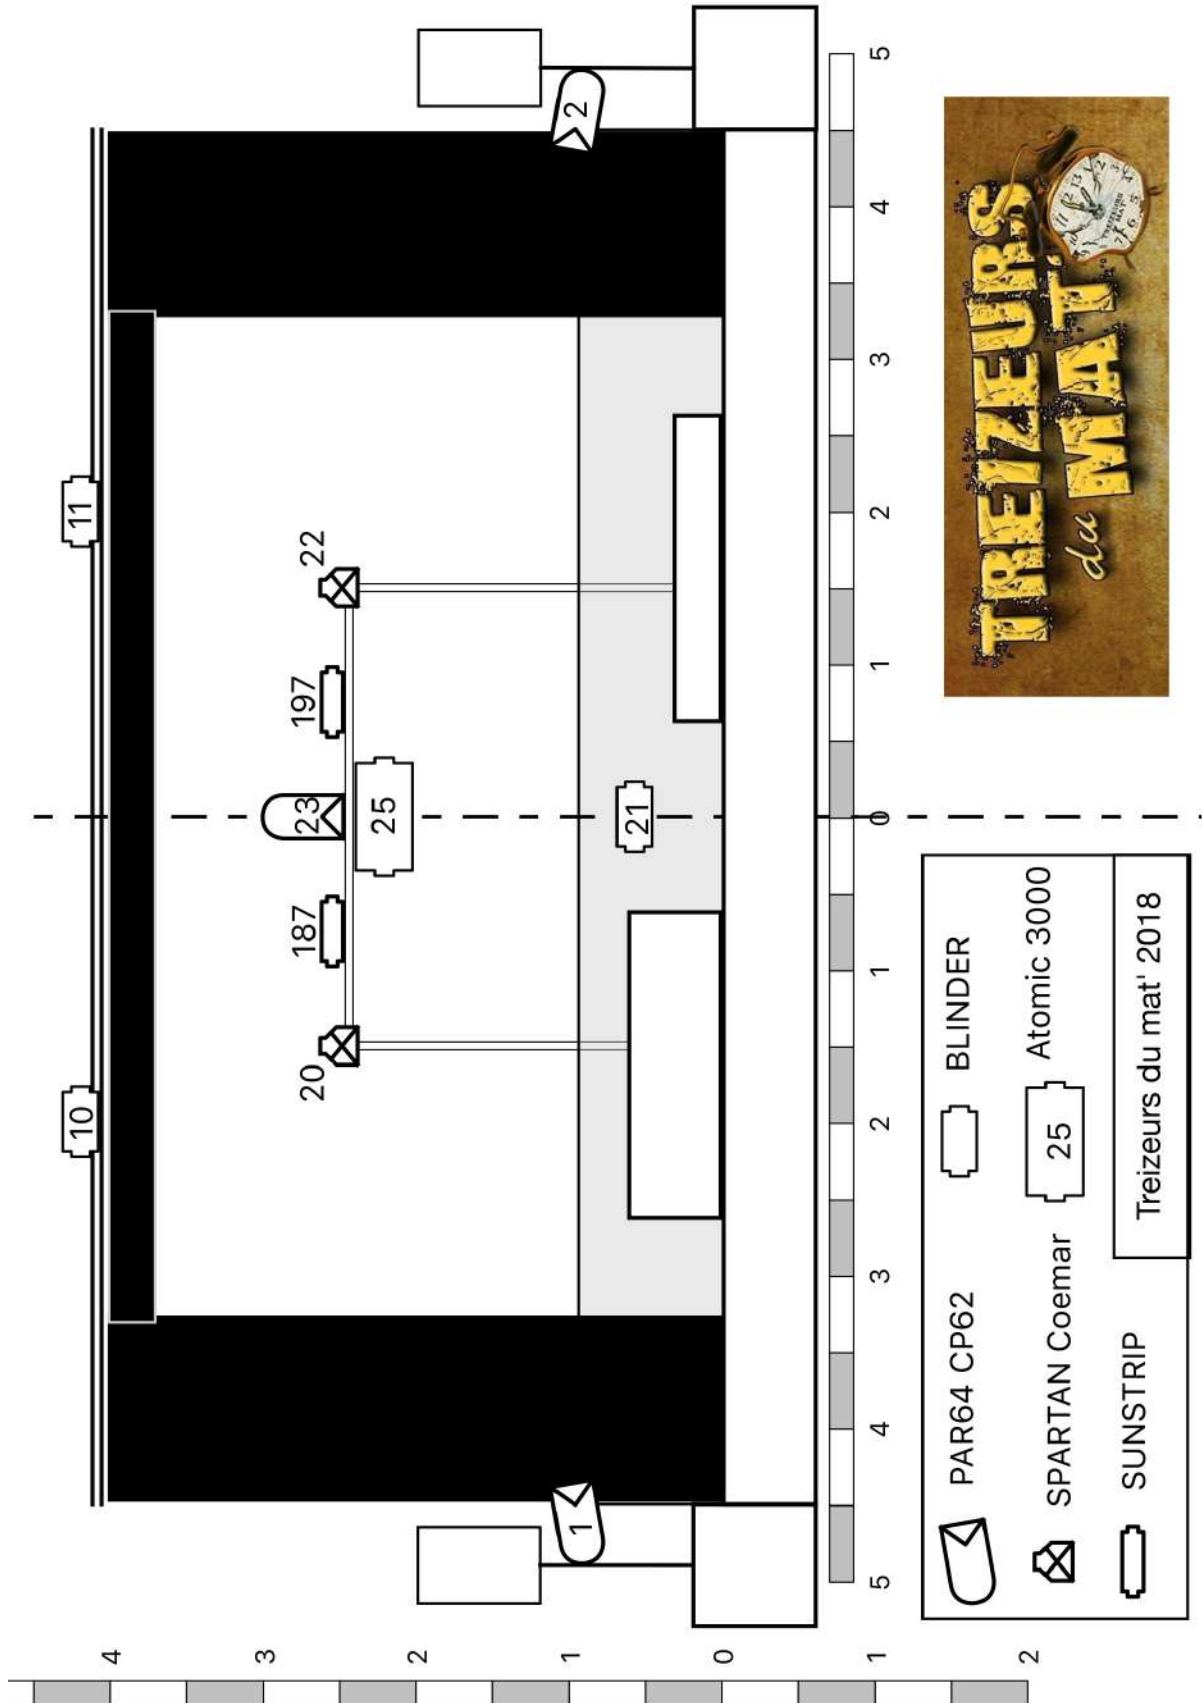

6 Plan de feu GRILL TREIZEURS DU MAT 2018



Treizeurs du mat' 2018 - Grill

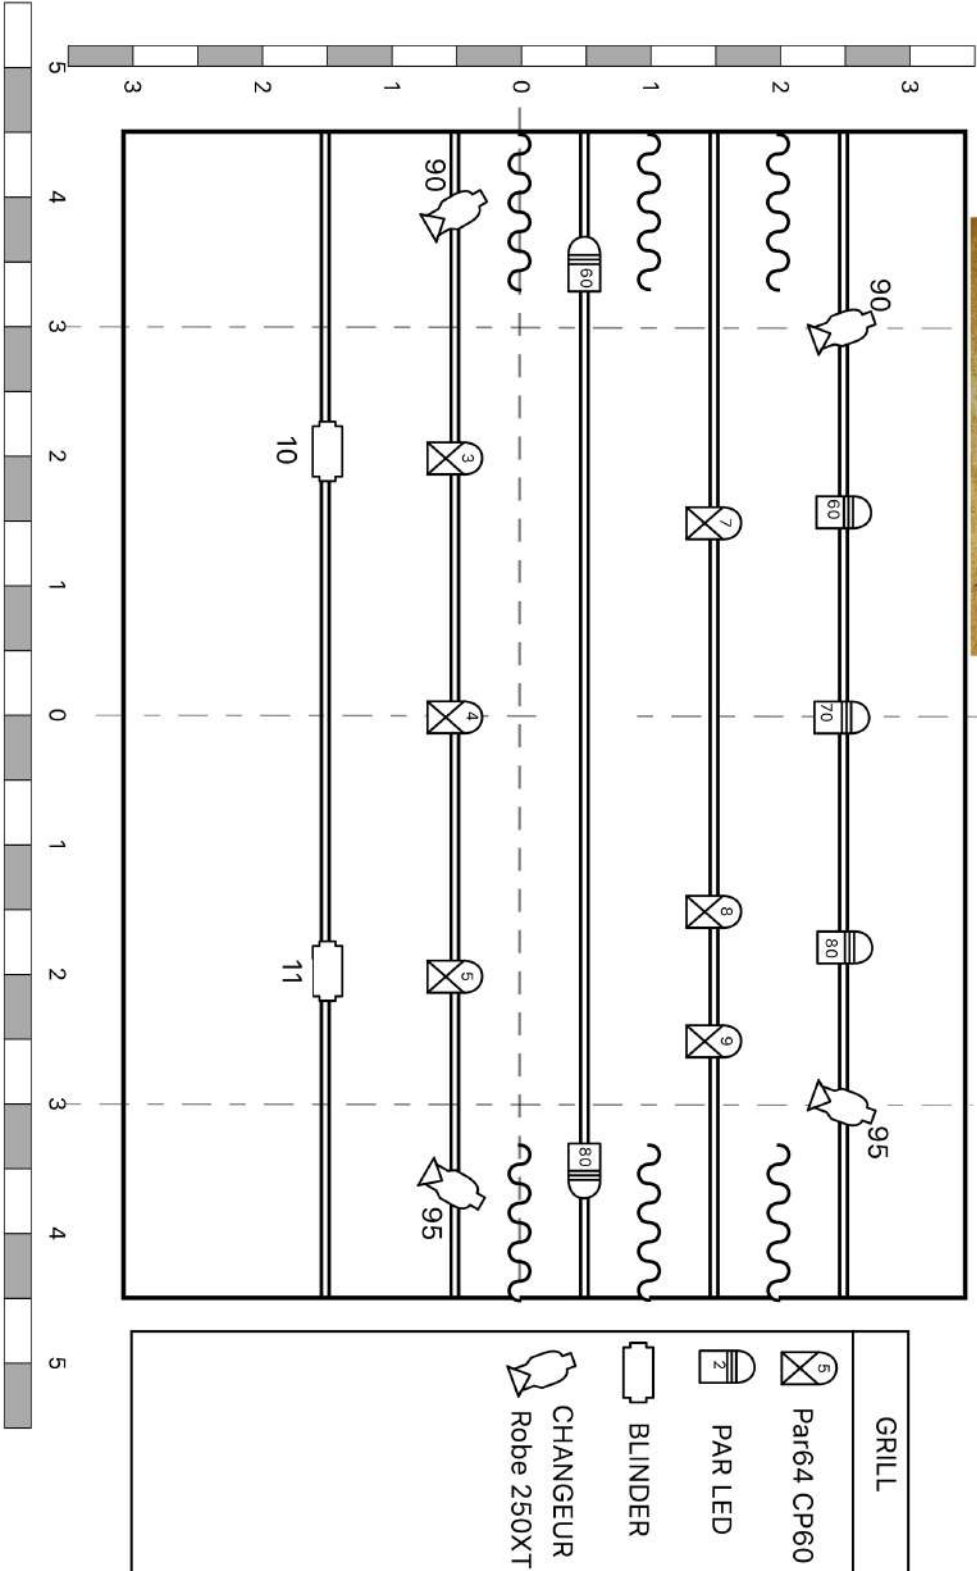

7 PATCH lumière TREIZEURS DU MAT 2018

PATCH éclairage: A la trace. Treizeurs du mat' 2018

CIRCUIT Conduite	GRADATEUR Salle	LIGNE Elec.	PROJETEUR Type:	FILTRE / Lentille	POSITION / N°PONT	CIRCUIT Conduite	GRADATEUR Théâtre	LIGNE Elec.	PROJETEUR Type:	FILTRE / lentille	POSITIO N / N° PONT
1			Par 64 + Par 16	CP61	Face	26					
2			Par 64 + Par 16	CP61	Face	27					
3			Par 64	CP60	Douche Bassiste	28					
4			Par 64	CP60	Douche Lead	29					
5			Par 64	CP60	Douche Accordéon	30					
6						31			Par 16		Pont 1 Avant Scène
7			Par 64	CP60	Douche Batteur	32			Par 16		Pont 1 Avant Scène
8			Par 64	CP60	Douche Cuivre 1	33			Par 16		Pont 1 Avant Scène
9			Par 64	CP60	Douche Cuivre 2	34			Par 16		Pont 1 Avant Scène
10						35					
11						36			Par 16		Pont 1 Avant Scène
12			Par 64	CP60	Sol Contre Batteur	37			Par 16		Pont 1 Avant Scène
13			Par 64	CP60	Sol Contre Cuivres	38					
14			Par 64	CP60	Sol Contre Cuivres	39					
15			Par 64	CP60	Sol Contre Cuivres	40					
16			Par 64	CP60	Latéral Jardin	Adresse DMX: 25 = Stroboscope 40 = Par led Sol / lointain 51 = SUNSTRIP 60 = Par led Grill jardin / lointain 80 = Par led Grill cour / lointain 90 = Robe 250 XT Lointain Jardin 95 = Robe 250 XT Lointain Cour Contact: treizeursdumat@gmail.com Technique: Alex 0608829430					
17			Par 64	CP60	Latéral Cour						
18			Versatile 1KW		Sol lointain Jardin						
19			Versatile 1KW		Sol lointain Cour						
20			F1+ Par 16		Structure Lointain						
21			F1		Structure Lointain milieu						
22			F1+ Par 16		Structure Lointain Cour						
23			Par 64	CP62 #216	Structure Lointain Jardin						
24			Boite noire		Sol avant scène						
25											

